
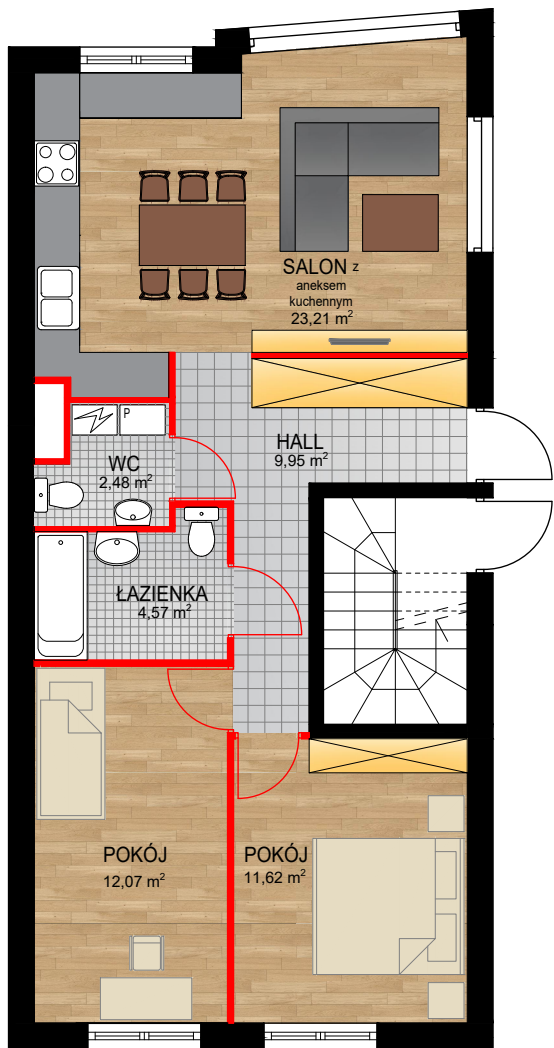


UL.MASŁOWIECKA 5

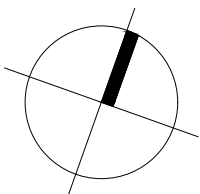

Skala 1:100

ścianki działowe nadające się do demontażu

Podane wymiary i powierzchnie pomieszczeń mają charakter projektowy i mogą nieznacznie różnić się od powierzchni różnic po wybudowaniu lokalu. Umeblowanie, zagospodarowanie terenu i osiedla jest tylko wizualizacją i nie stanowi oferty handlowej w rozumieniu przepisów kodeksu cywilnego, ma jedynie charakter poglądowy, przybliżający wielkość mieszkania, sposobu jego aranżacji oraz wygląd osiedla.



Adres inwestycji:
Warszawa ul. Masłowiecka 5
www.maslowiecka5.pl

Apartamenty Masłowiecka 5




PARTER, MIESZKANIE NR 1

dz. nr. ew. 51/8



Pomieszczenie	Powierzchnia
Hall	9,95 m ²
Salon z aneksem kuchennym	23,21 m ²
WC	2,48 m ²
Łazienka	4,57 m ²
Pokój	12,07 m ²
Pokój	11,62 m ²

SCHEMAT PARTERU

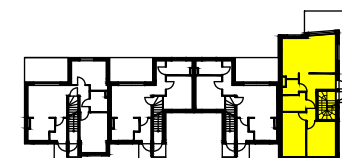

Skala 1:800

POWIERZCHNIA UŻYTKOWA: **63,90 m²**
SYTUACJA

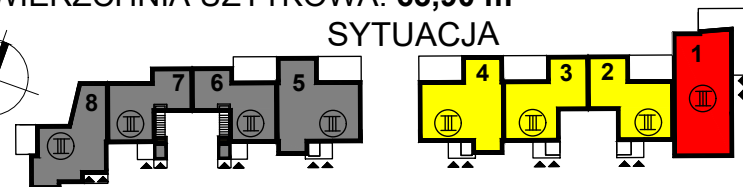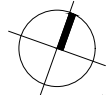

ul. Masłowiecka

UWAGI

- Projektant zastrzega sobie prawo do wprowadzenia zmian w projekcie w trakcie realizowania inwestycji
- Wymiary podano w stanie surowym bez tynków i glazury