


# UL.MASŁOWIECKA 5

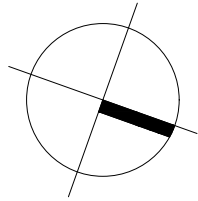

Skala 1:100

■ ścianki działowe nadające się do demontażu

Podane wymiary i powierzchnie pomieszczeń mają charakter projektowy i mogą nieznacznie różnić się od powierzchni rzeczywistych po wybudowaniu lokalu.  
 Umeblowanie, zagospodarowanie terenu i osiedla jest tylko wizualizacją i nie stanowi oferty handlowej w rozumieniu przepisów kodeksu cywilnego, ma jedynie charakter poglądowy, przybliżający wielkość mieszkania, sposobu jego aranżacji oraz wygląd osiedla.



Adres inwestycji:  
 Warszawa ul. Masłowiecka 5  
[www.maslowiecka5.pl](http://www.maslowiecka5.pl)

## Apartamenty Masłowiecka 5




PARTER, MIESZKANIE NR 1

dz. nr. ew. 51/3


Pomieszczenie	Powierzchnia
Hall	3,52 m <sup>2</sup>
Salon z aneksem kuchennym	22,31 m <sup>2</sup>
Pokój	9,50 m <sup>2</sup>
Łazienka	3,35 m <sup>2</sup>
Garderoba	2,07 m <sup>2</sup>

SCHEMAT PARTERU  
 Skala 1:800

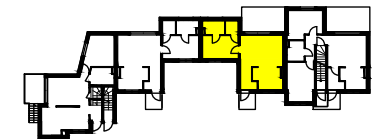

POWIERZCHNIA UŻYTKOWA: 40,75 m<sup>2</sup>

SYTUACJA

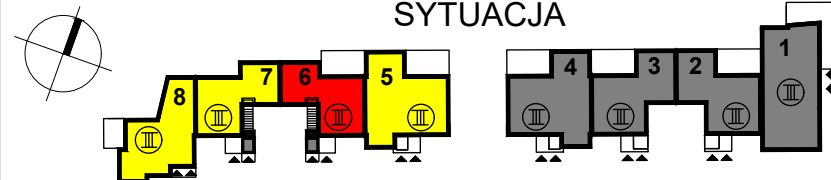

ul. Masłowiecka

UWAGI

Projektant zastrzega sobie prawo do wprowadzenia zmian w projekcie w trakcie realizowania inwestycji  
 Wymiary podano w stanie surowym bez tynków i glazury