

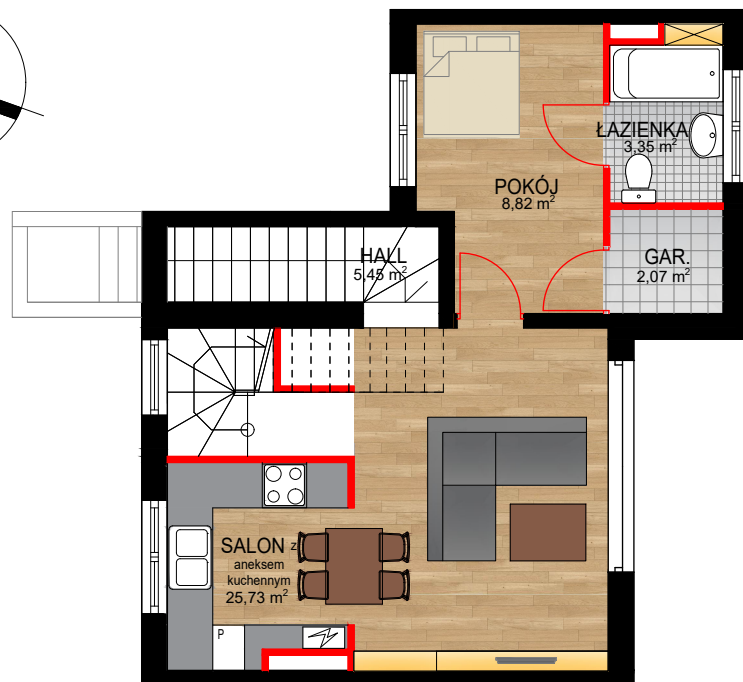


UL.MASŁOWIECKA 5

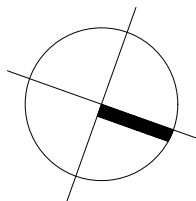

Skala 1:100

ścianki działowe nadające się do demontażu

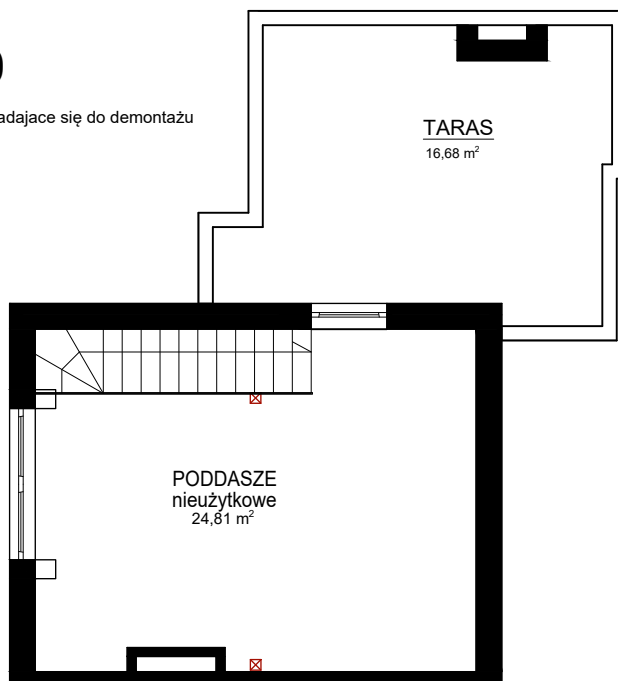

- Podane wymiary i powierzchnie pomieszczeń mają charakter projektowy i mogą nieznacznie różnić się od powierzchni rzeczywistych po wybudowaniu lokalu.
- Umeblowanie, zagospodarowanie terenu i osiedla jest tylko wizualizacją i nie stanowi oferty handlowej w rozumieniu przepisów kodeksu cywilnego, mają jedynie charakter poglądowy, przybliżający wielkość mieszkania, sposobu jego aranżacji oraz wygląd osiedla.



Adres inwestycji:
Warszawa ul. Masłowiecka 5
www.maslowiecka5.pl

Apartamenty Masłowiecka 5




PIĘTRO, MIESZKANIE NR 2

dz. nr. ew. 51/3

Pomieszczenie	Powierzchnia
Hall	5,45 m ²
Garderoba	2,07 m ²
Łazienka	3,35 m ²
Pokój	8,82 m ²
Salon z aneksem kuchennym	25,73 m ²

SCHEMAT PIĘTRA


Skala 1:800

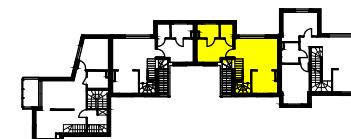

POWIERZCHNIA UŻYTKOWA: 45,42 m²

Taras	16,68 m ²
Poddasze nieużytk.	24,81 m ²

SYTUACJA

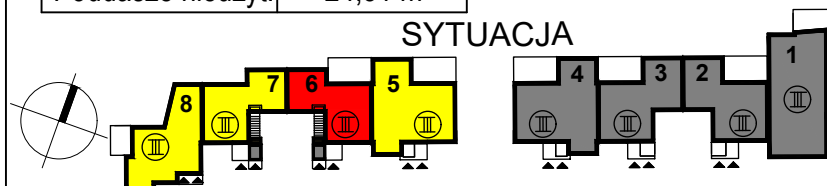

ul. Masłowiecka

UWAGI

- Projektant zastrzega sobie prawo do wprowadzenia zmian w projekcie w trakcie realizowania inwestycji
- Wymiary podano w stanie surowym bez tynków i glazury