



UL.MASŁOWIECKA 5

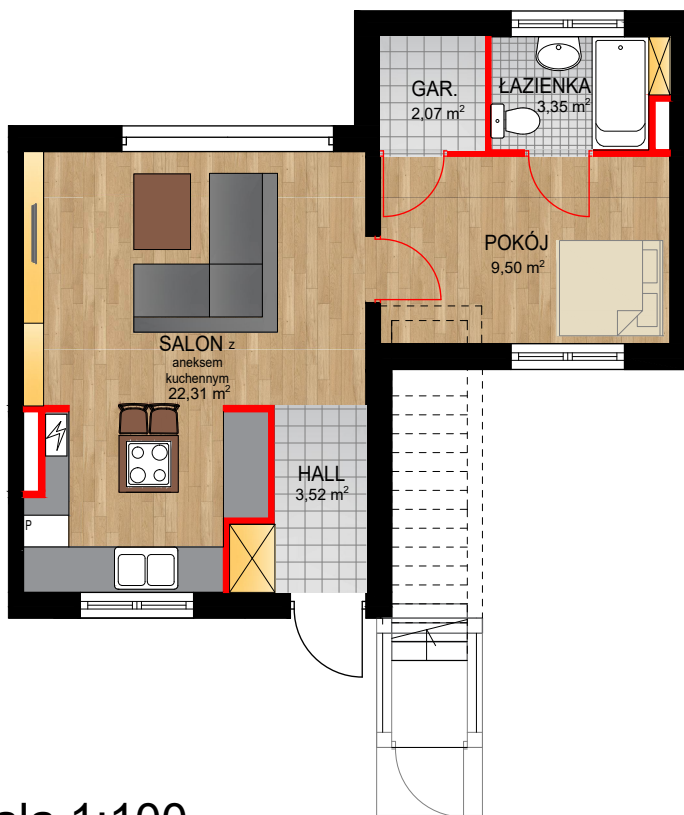

Skala 1:100

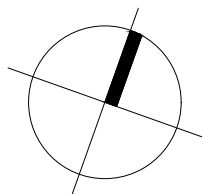

ścianki działowe nadające się do demontażu

Podane wymiary i powierzchnie pomieszczeń mają charakter projektowy i mogą nieznacznie różnić się od powierzchni rzeczywistych po wybudowaniu lokalu.
 Umieblowanie, zagospodarowanie terenu i osiedla jest tylko wizualizacją i nie stanowi oferty handlowej w rozumieniu przepisów kodeksu cywilnego, ma jedynie charakter poglądowy, przybliżający wielkość mieszkania, sposobu jego aranżacji oraz wygląd osiedla.



Adres inwestycji:
 Warszawa ul. Masłowiecka 5
www.maslowiecka5.pl

Apartamenty Masłowiecka 5




PARTER, MIESZKANIE NR 1


dz. nr. ew. 51/2

| Pomieszczenie | Powierzchnia |
|---------------------------|----------------------|
| Hall | 3,52 m ² |
| Garderoba | 2,07 m ² |
| Łazienka | 3,35 m ² |
| Pokój | 9,50 m ² |
| Salon z aneksem kuchennym | 22,31 m ² |

SCHEMAT PARTERU


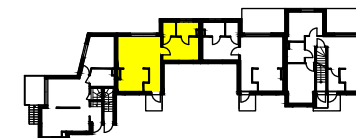


POWIERZCHNIA UŻYTKOWA: 40,75 m²

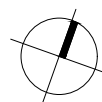

Skala 1:800

SYTUACJA

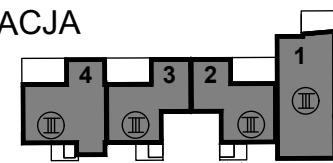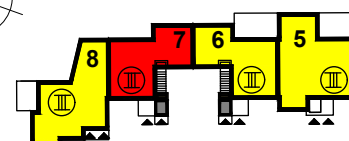

ul. Masłowiecka

UWAGI

Projektant zastrzega sobie prawo do wprowadzenia zmian w projekcie w trakcie realizowania inwestycji
 Wymiary podano w stanie surowym bez tynków i glazury