


UL.MASŁOWIECKA 5

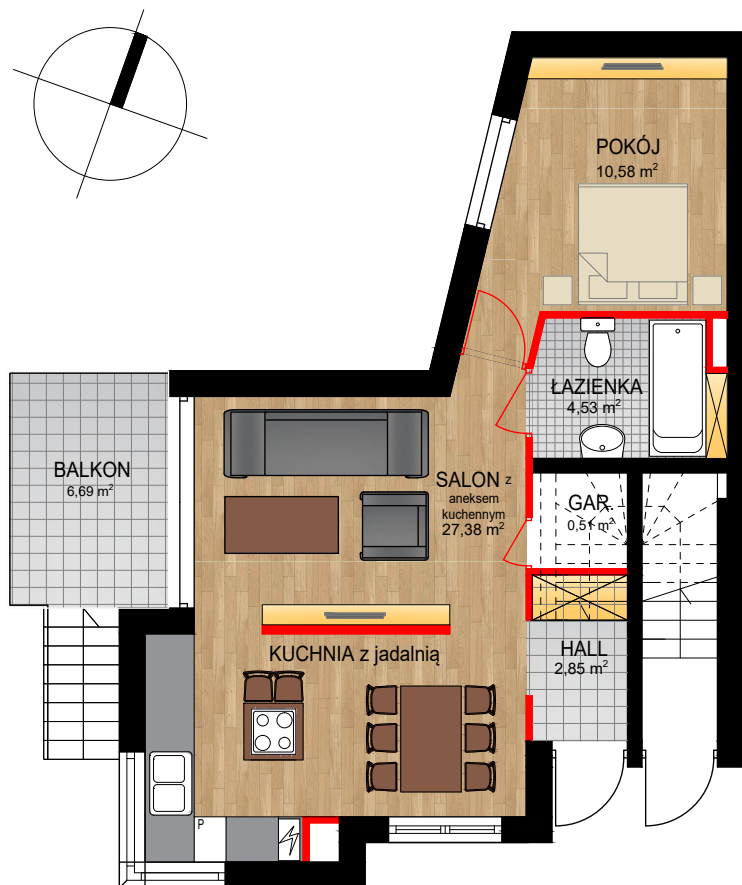

Skala 1:100

ścianki działowe nadające się do demontażu

- Podane wymiary i powierzchnie pomieszczeń mają charakter projektowy i mogą nieznacznie różnić się od powierzchni rzeczywistych po wybudowaniu lokalu.
- Umeblowanie, zagospodarowanie terenu i osiedla jest tylko wizualizacją i nie stanowi oferty handlowej w rozumieniu przepisów kodeksu cywilnego, ma jedynie charakter poglądowy, przybliżający wielkość mieszkania, sposobu jego aranżacji oraz wygląd osiedla.



Adres inwestycji:
Warszawa ul. Masłowiecka 5
www.maslowiecka5.pl

Apartamenty Masłowiecka 5




PARTER, MIESZKANIE NR 1

dz. nr. ew. 51/1


Pomieszczenie	Powierzchnia
Hall	2,85 m ²
Garderoba	0,51 m ²
Łazienka	4,53 m ²
Pokój	10,58 m ²
Salon z aneksem kuchennym	27,38 m ²

SCHEMAT PARTERU

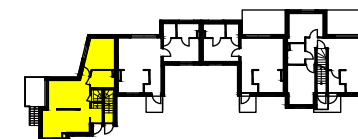



Balkon	6,69 m ²
--------	---------------------

POWIERZCHNIA UŻYTKOWA: 45,85 m²

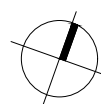

Skala 1:800

SYTUACJA

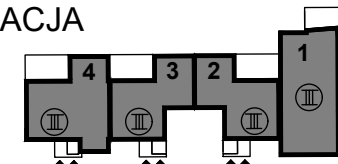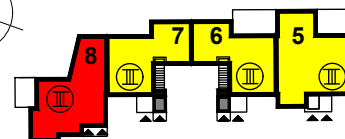

ul. Masłowiecka

UWAGI

- Projektant zastrzega sobie prawo do wprowadzenia zmian w projekcie w trakcie realizowania inwestycji
- Wymiary podano w stanie surowym bez tynków i glazury