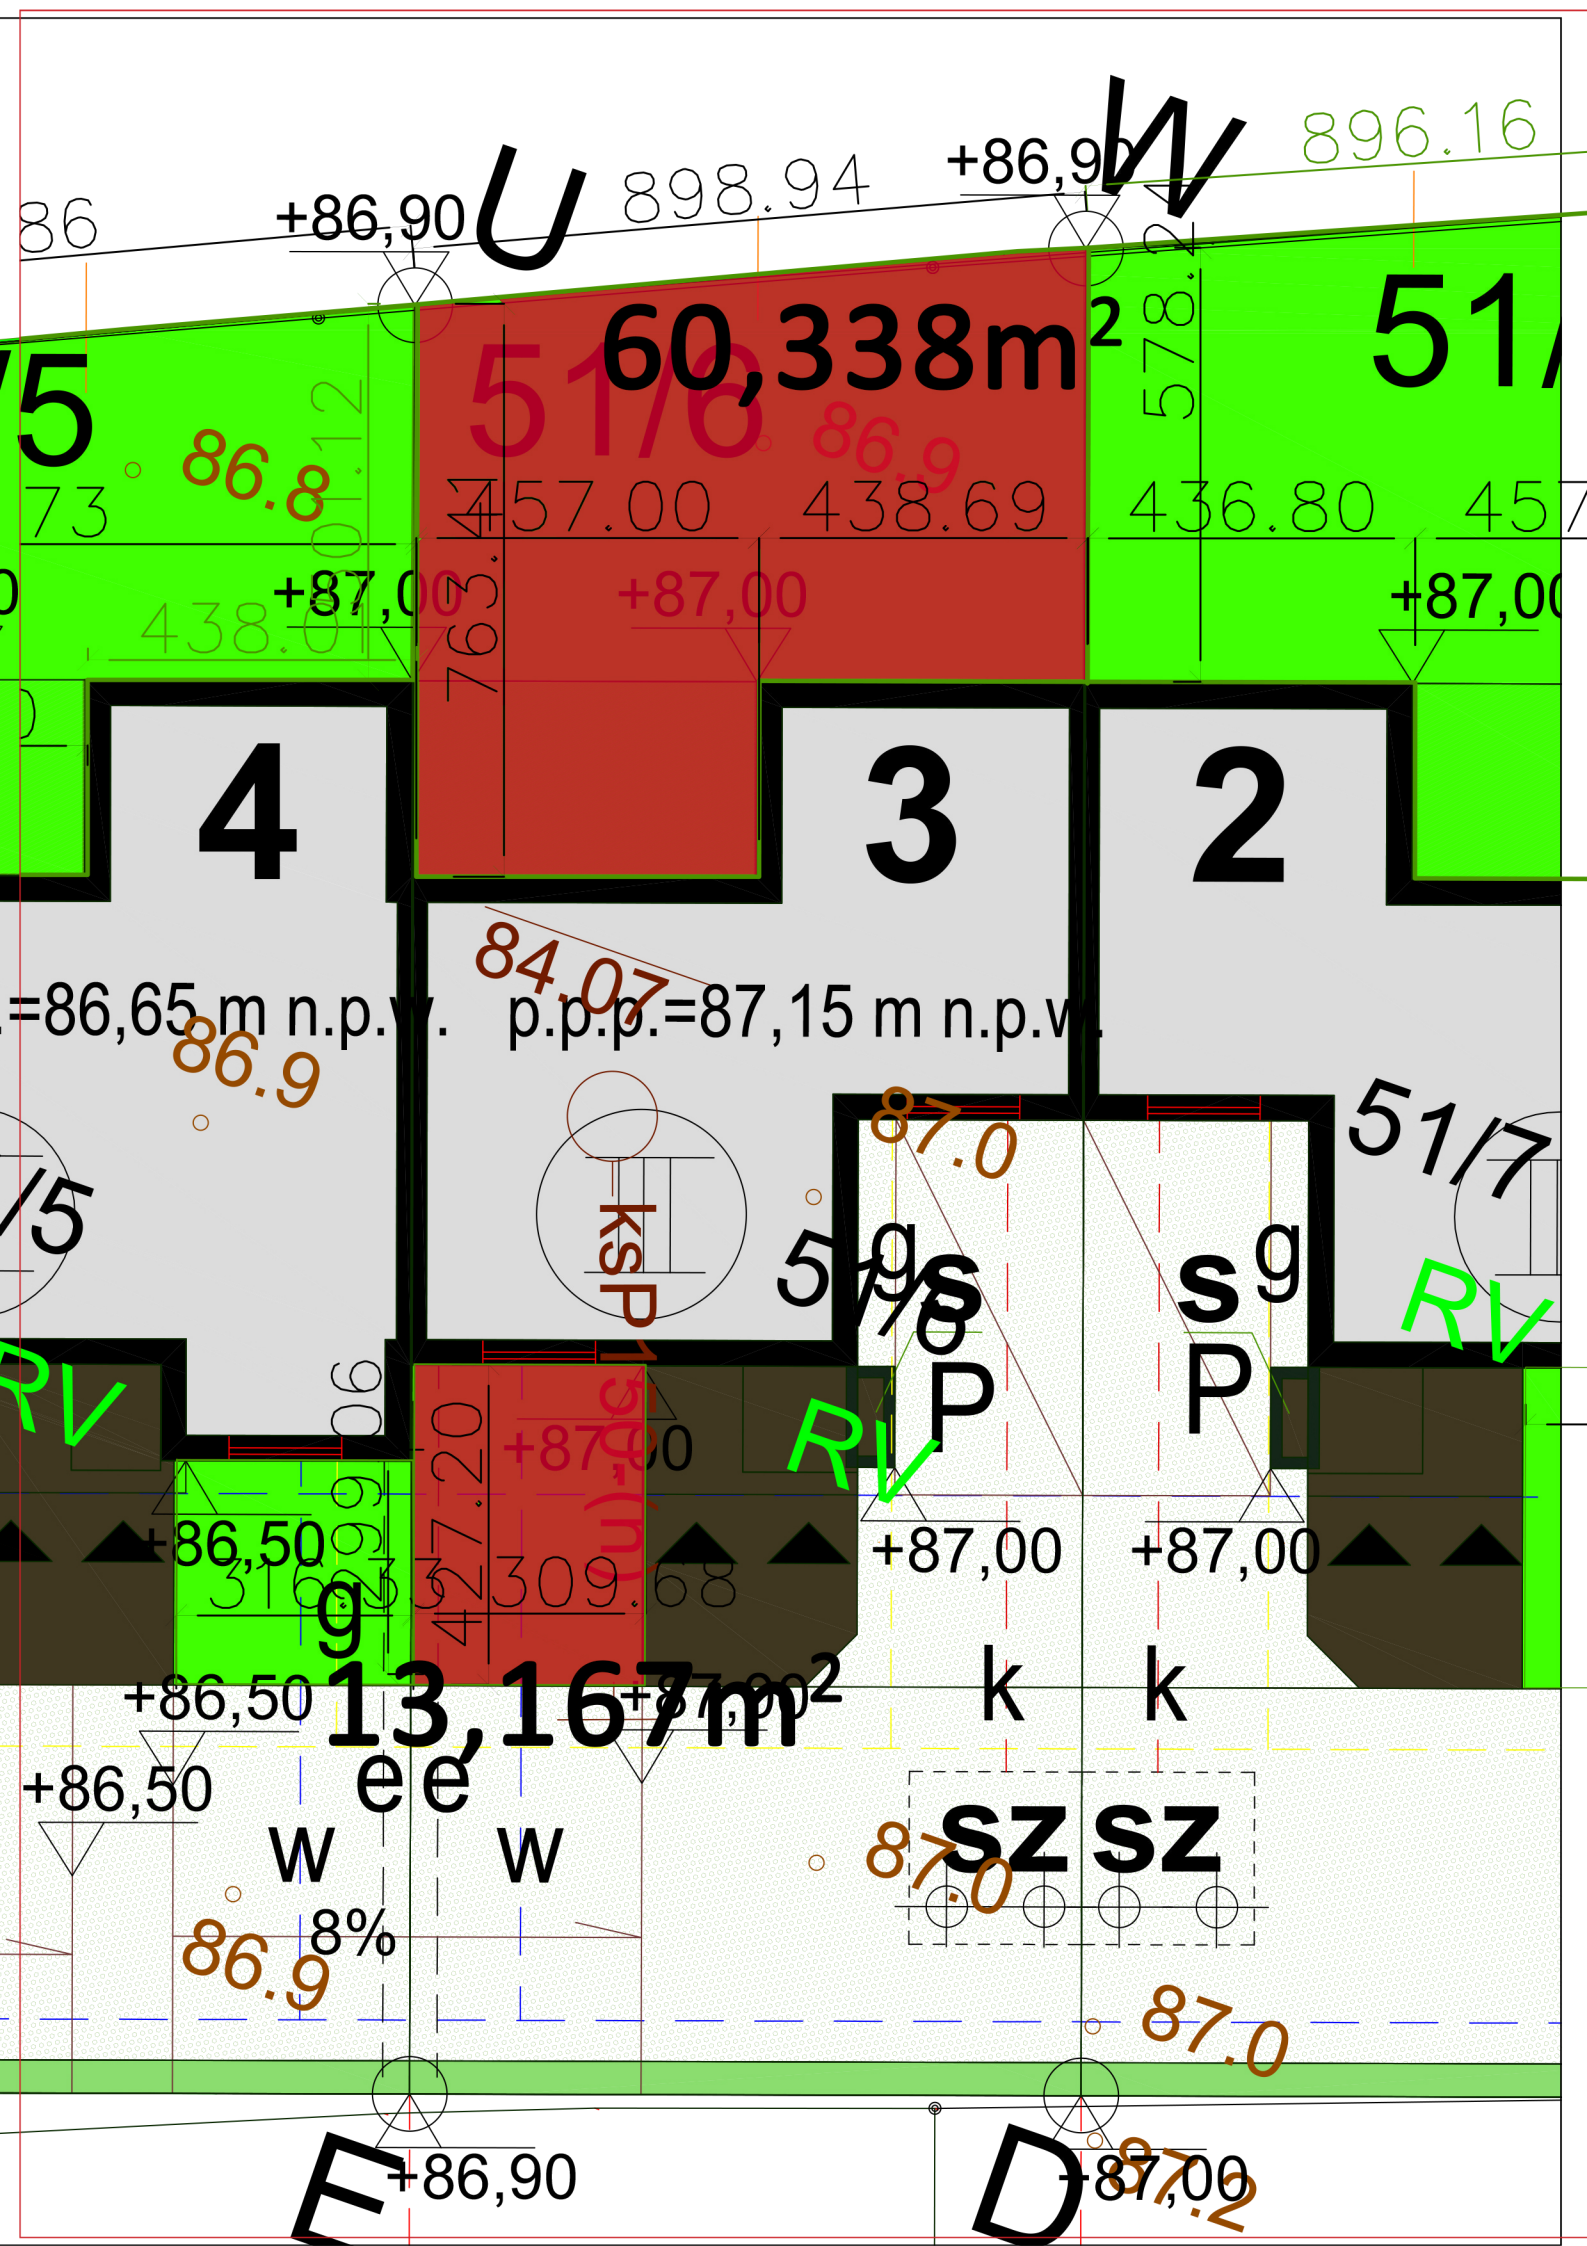

U
W
E
D
+86,90
898.94
896.16
60,338m²
51/6
86.8
86.9
457.00
438.69
436.80
+87,00
438.01
4
3
2
=86,65 m n.p.w.
p.p.p.=87,15 m n.p.w.
84.07
87.0
51/7
RV
ksP 150 (m)
s
g
P
+86,50
+87,00
13,167m²
k
e
w
8%
sz
87.2