



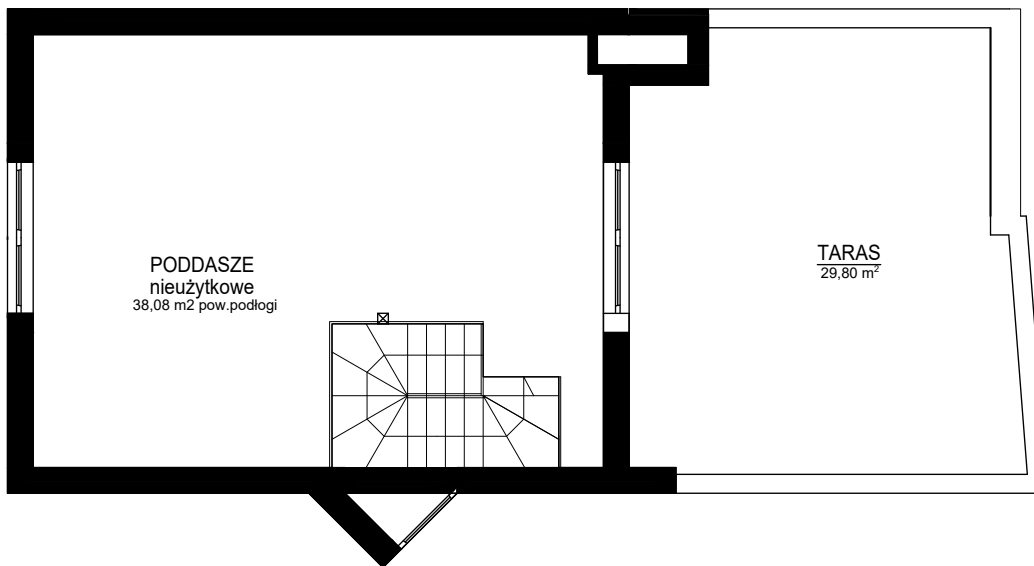

- Podane wymiary i powierzchnie pomieszczeń mają charakter projektowy i mogą nieznacznie różnić się od powierzchni rzeczywistych po wybudowaniu lokalu.
- Umeblowanie, zagospodarowanie terenu i osiedla jest tylko wizualizacją i nie stanowi oferty handlowej w rozumieniu przepisów kodeksu cywilnego, ma jedynie charakter poglądowy, przybliżający wielkość mieszkania, sposobu jego aranżacji oraz wygląd osiedla.
- Projektant zastrzega sobie prawo do wprowadzenia zmian w projekcie w trakcie realizowania inwestycji.

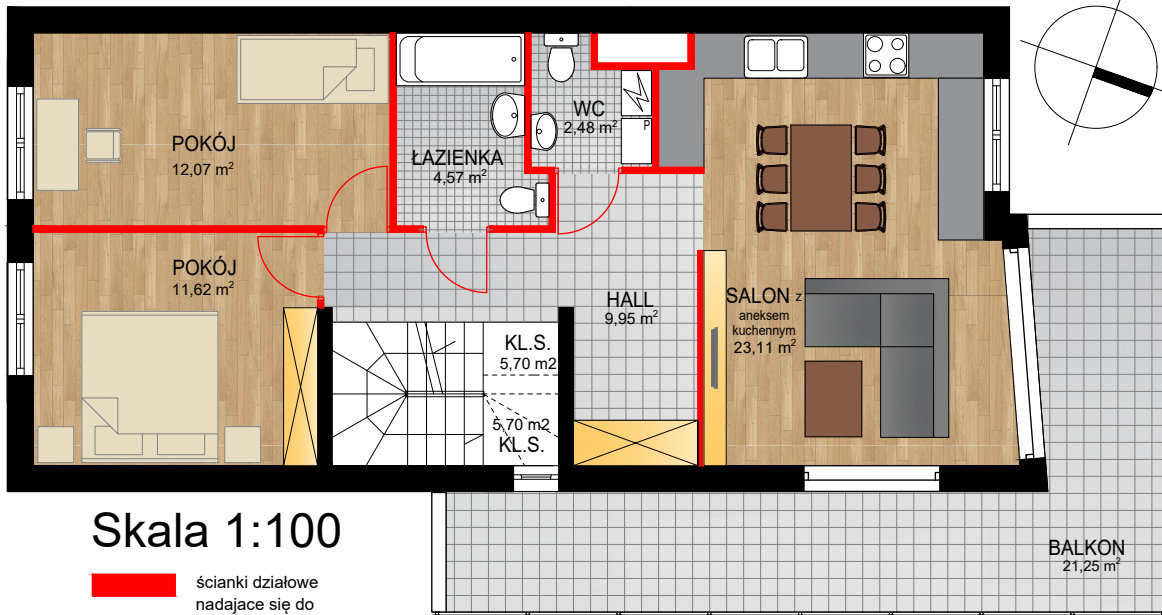

Adres inwestycji:
Warszawa ul. Masłowiecka 5
www.maslowiecka5.pl

Apartamenty Masłowiecka 5




PIĘTRO, MIESZKANIE NR 2


dz. nr. ew. 51/8

Pomieszczenie	Powierzchnia
Hall	9,95 m²
Salon z aneksem kuchennym	23,11 m²
WC	2,48 m²
Łazienka	4,57 m²
Pokój	12,07 m²
Pokój	11,62 m²
Klatka schodowa	5,70 m²
Klatka schodowa	5,70 m²

SCHEMAT PIĘTRA Skala 1:800

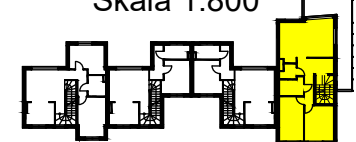

SYTUACJA

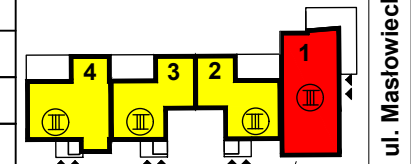

POWIERZCHNIA UŻYTKOWA: 75,20 m²

Taras	29,80 m²	Balkon	21,25 m²
Poddasze nieużytk.	38,08 m²		